


WARIANT II

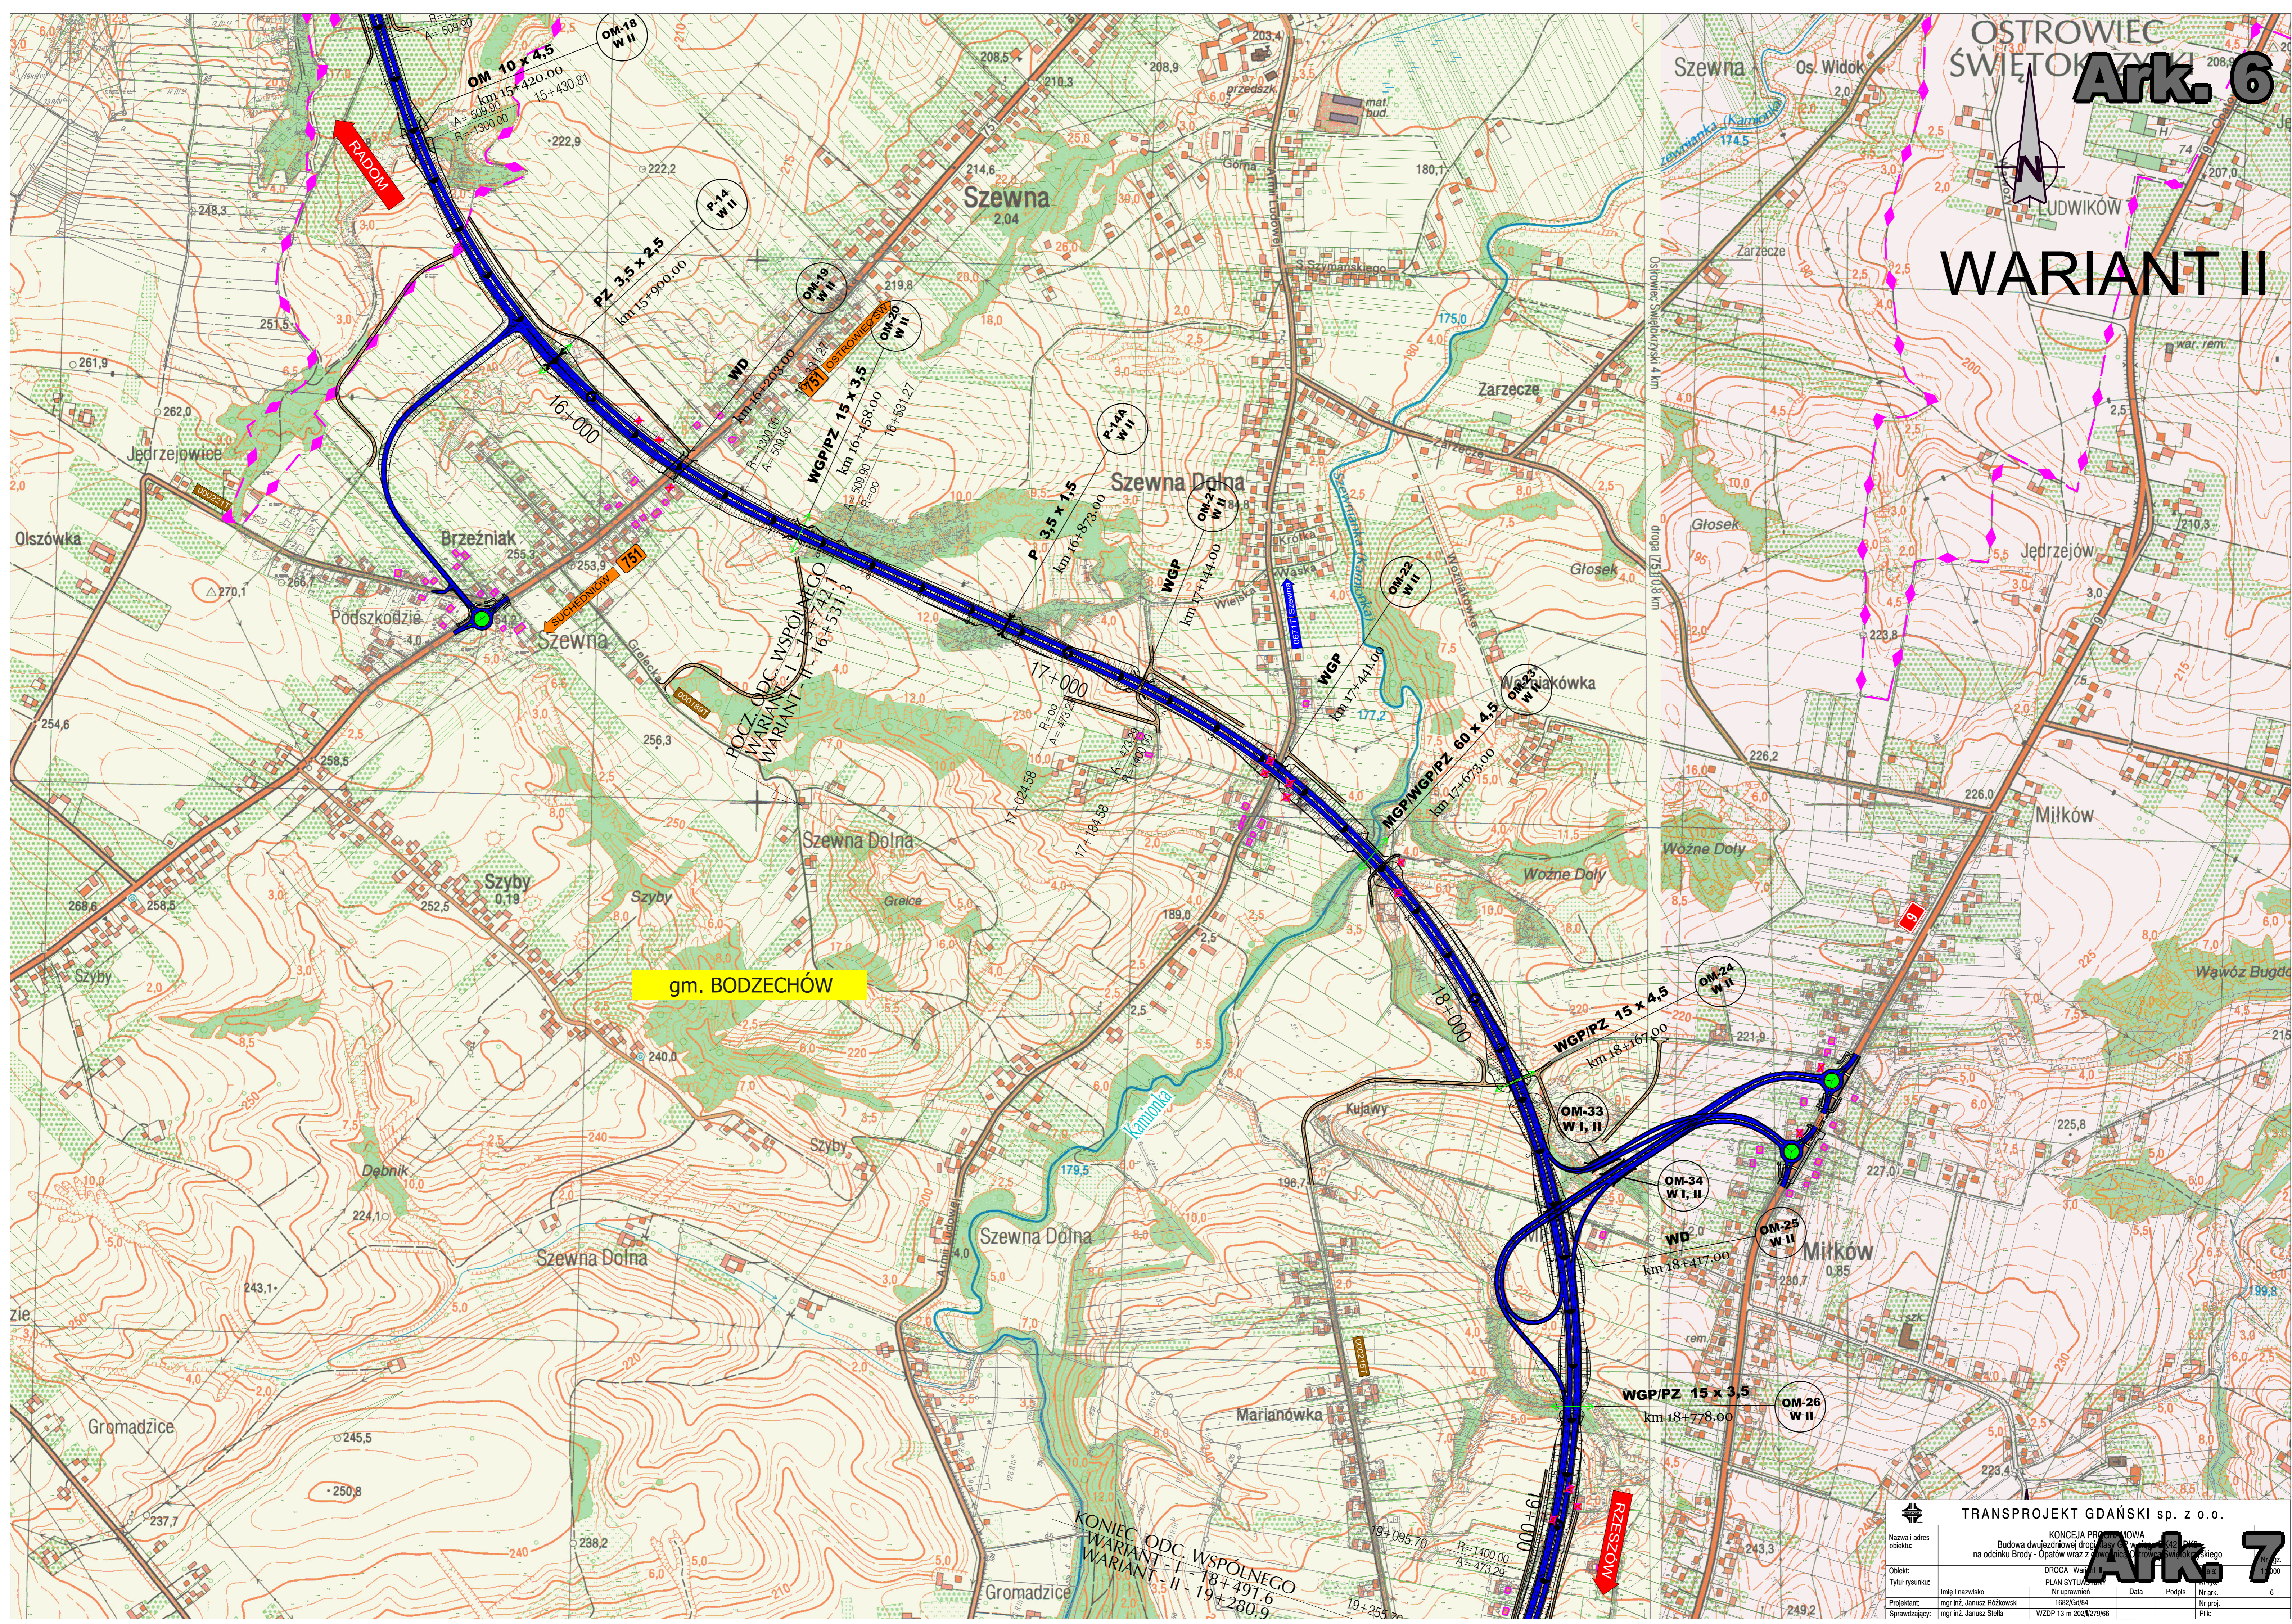

gm. BODZECHÓW

TRANSPROJEKT GDAŃSKI sp. z o.o.



Imię i nazwisko: mgr inż. Janusz Półkowski
 Nr uprawnień: 1682/Gd/04

KONIEC ODC. WSPÓLNEGO WARIANT - I - 18+491,6 WARIANT - II - 19+280,9

Ark. 7