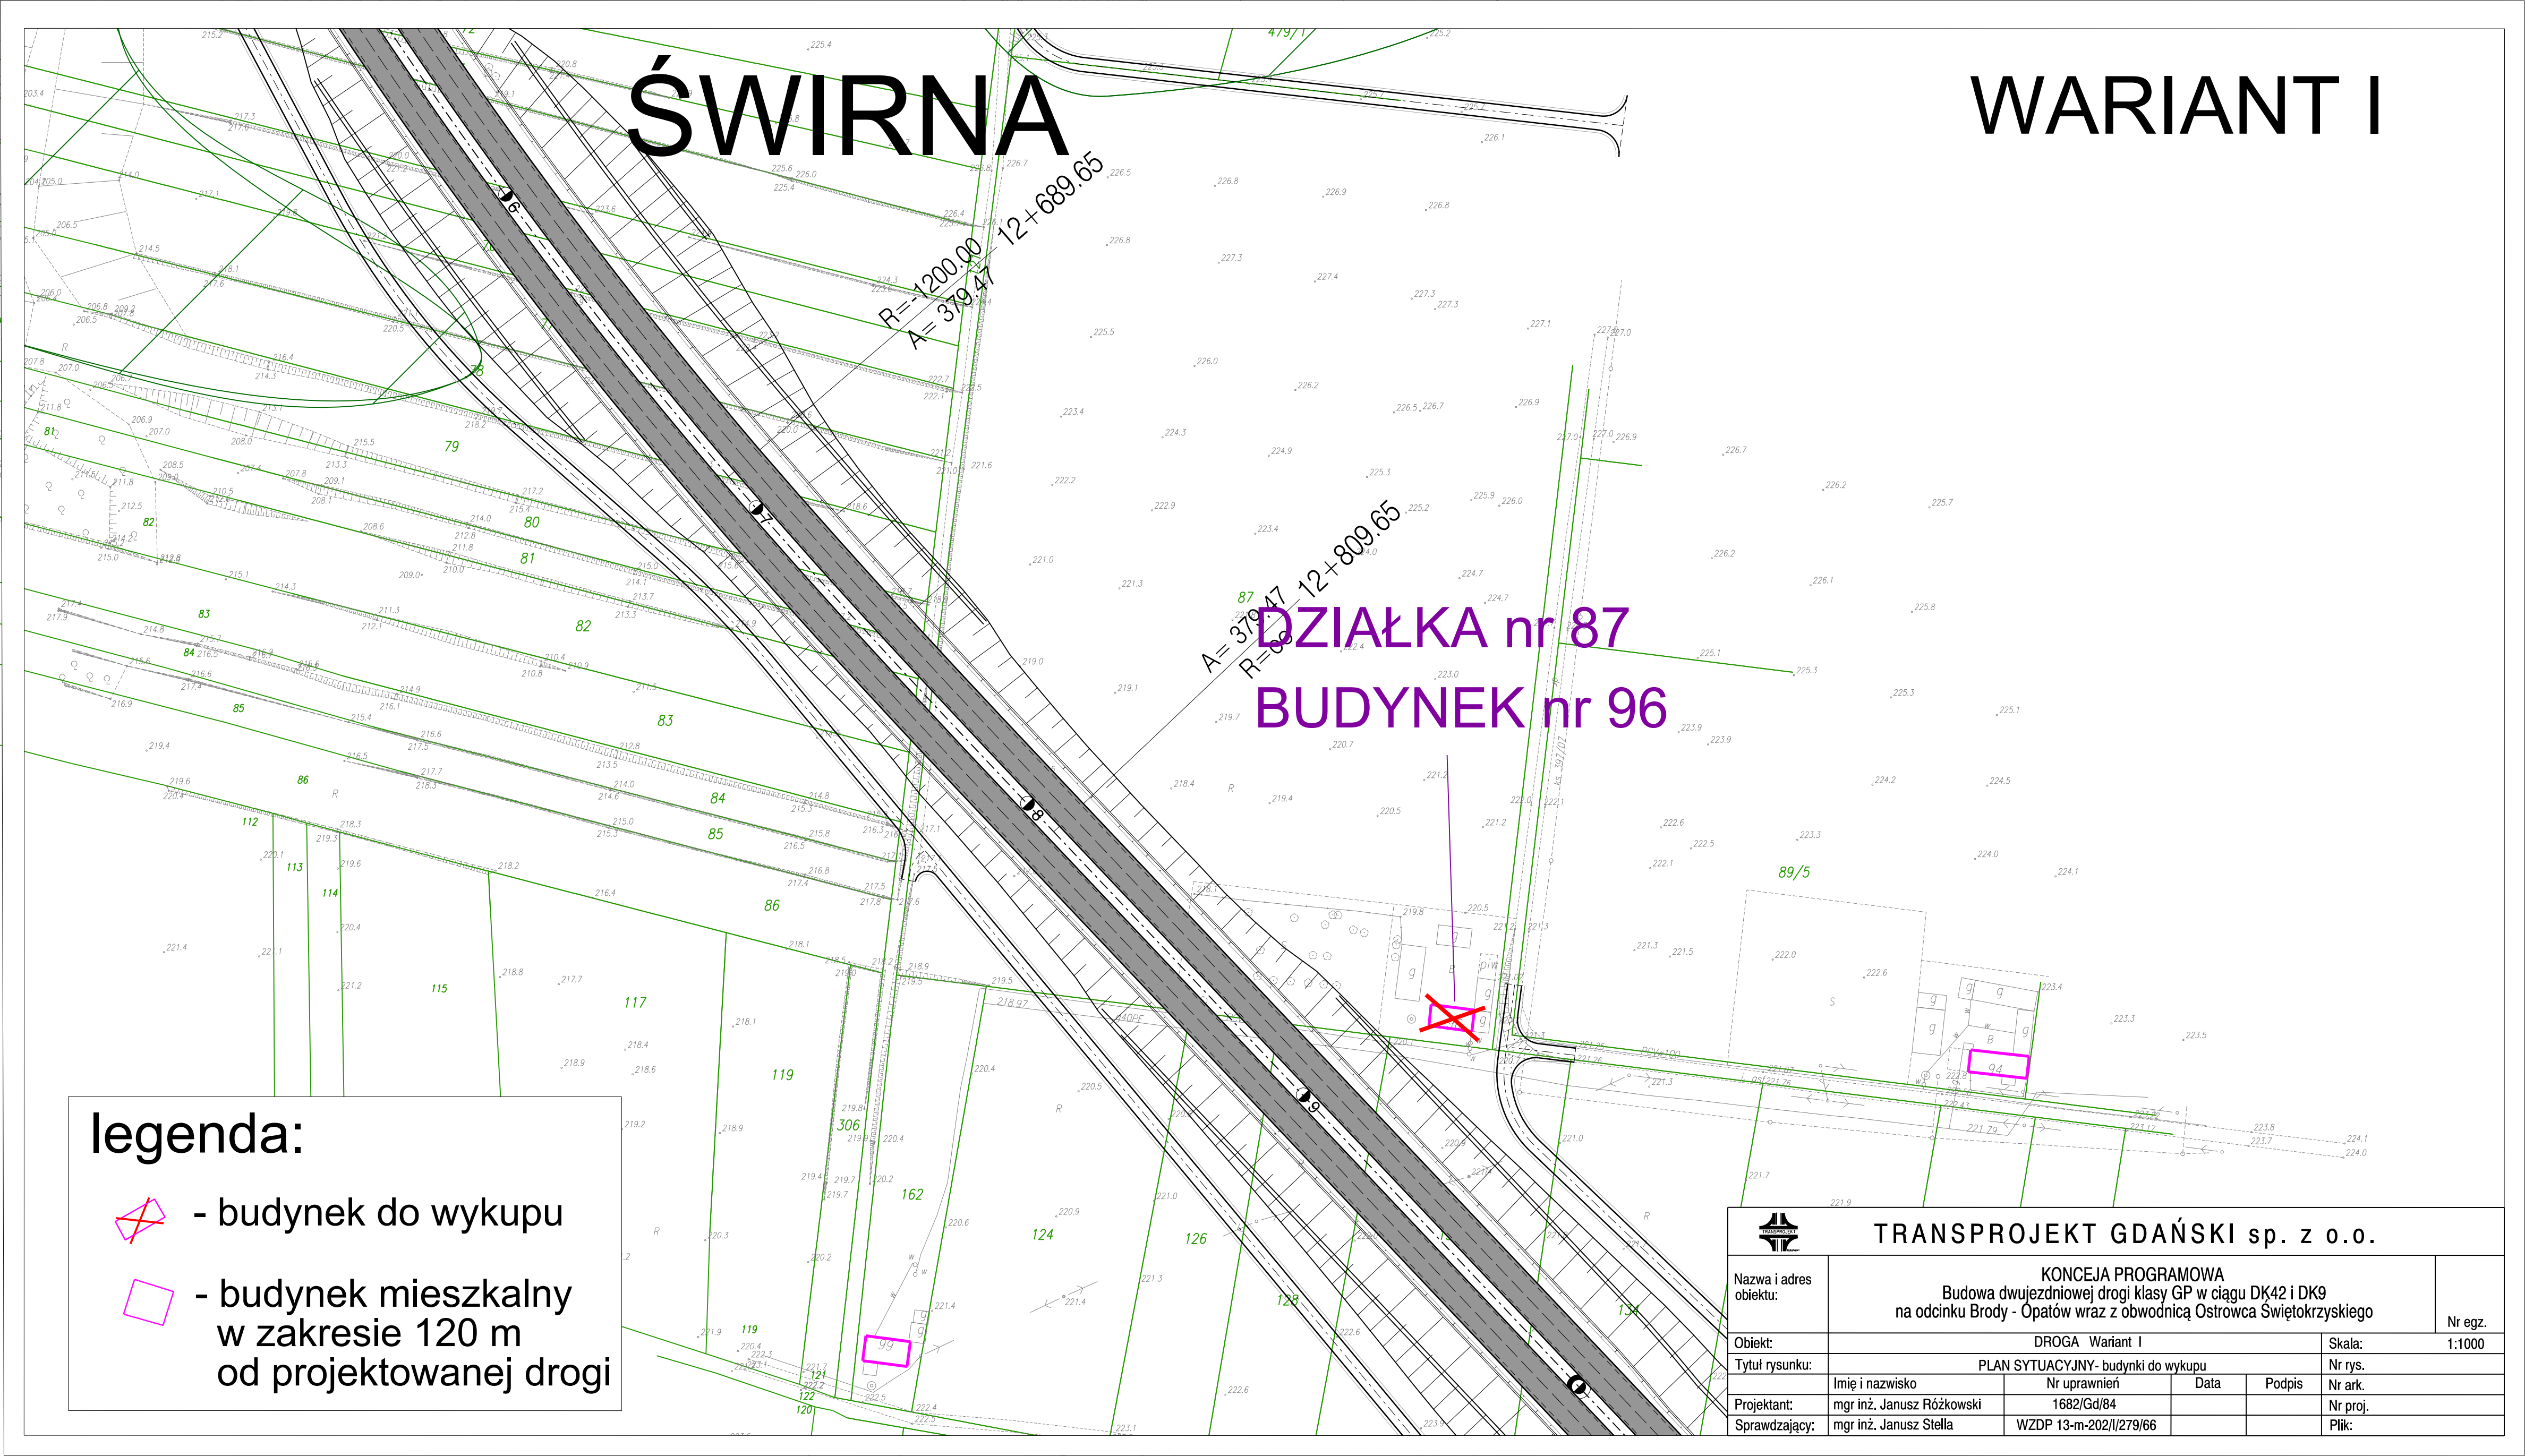


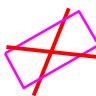

ŚWIRNA

WARIANT I



DZIAŁKA nr 87
BUDYNEK nr 96

legenda:

-  - budynek do wykupu
-  - budynek mieszkalny w zakresie 120 m od projektowanej drogi

 TRANSPROJEKT GDAŃSKI sp. z o.o.					
Nazwa i adres obiektu:	KONCEJA PROGRAMOWA Budowa dwujezdniowej drogi klasy GP w ciągu DK42 i DK9 na odcinku Brody - Opatów wraz z obwodnicą Ostrowca Świętokrzyskiego				Nr egz.
Obiekt:	DROGA Wariant I			Skala:	1:1000
Tytuł rysunku:	PLAN SYTUACYJNY- budynki do wykupu			Nr rys.	
Projektant:	Imię i nazwisko	Nr uprawnień	Data	Podpis	Nr ark.
Sprawdzający:	mgr inż. Janusz Różkowski	1682/Gd/84			Nr proj.
	mgr inż. Janusz Stella	WZDP 13-m-202/I/279/66			Plik: